


圖 號	圖 名	比 例	頁 號
A001	圖號、施工規範、基地位置說明	無比例	1
A101	全區現況配置圖	1:600	2
A201	全區設計平面圖	1:600	3
A801	施工詳圖	NTS	4

1 圖目錄
Scale: NTS Units: cm

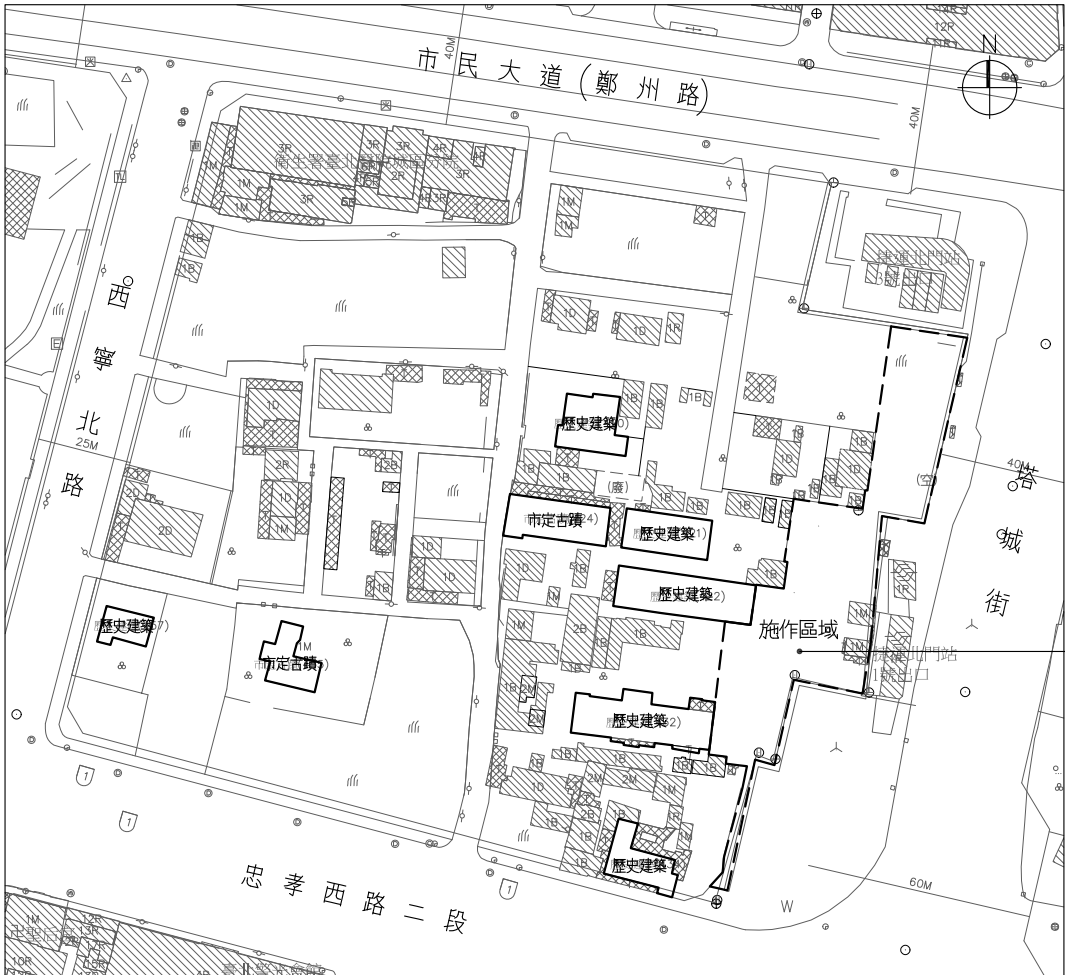

所在地號：
臺北市大同區玉泉段二小段
371-4
371-7
371-20
371-46
371-69

基地及周邊文化資產說明：

塔城街、忠孝西路、西寧北路、鄭州路圍合區域，在清末以前原為私有耕田及民宅，至1885（光緒11）年臺灣首任巡撫劉銘傳擇此建造臺北機器局。日人治臺初延續原有軍事用途，成為砲兵修理工廠，之後轉為鐵道部及鐵道工場，工場遷出後有改為鐵道部宿舍區。鐵道部宿舍區歷經多年發展，逐漸形成一個完整呈現鐵道部職員組成的官舍區域，各官舍因襲官舍規制產生對應的空間倫理，完整呈現日人對於當時空間倫理的重視。戰後隨著時代環境的轉變，鐵路局就基地內宿舍空間的使用作法雖有所改變，但對於宿舍使用的需求依然。然而，因著自身習慣改變原有空間倫理的配置型態，亦由原本單官舍建築，轉變為多人使用的公共宿舍、集會所等，並改變部分空間內容，終至今日所見的格局內容。

2 基地及周邊文化資產說明
Scale: NTS Units: cm

施工說明：

一般說明部分：

- 本工程為古蹟區域內之景觀工程，承造人應先至現場確認既有古蹟及臺北市受保護樹木範圍，再行施工，不得損及既有古蹟及樹木。
- 本項工程為一高品質作業，承包商應於工程安全，施工品質，材料選擇三方面務必達到高品質水準。對於工地管理、人員素質、工期控制，必須作詳盡及審慎規劃，以達成高度品質標準。
- 承包商對現場應確實瞭解勘查及測量，並對建築物、道路、環境、人員、材料及一切相關問題作全盤了解，且須付完全之安全責任（包括保險）及遵守一切建築法規與安全規則。
- 工程臨時用水電設備等均由承包商自理，並對運輸、工棚、貯料、施工用水用電等有所安置，並得經主辦機關及建築師同意。
- 承包商須派工地負責人代表常駐工地，負責管理工地，接受監造人員之督導。如有圖說不明，應請監造人員解釋或補充施工圖說，凡按照習慣應施作之工作均應照作，不得任意要求加價。
- 本應配合其它相關之圖說及合約，共為本工程合約之一部份；有未一致時，承包商應導從較嚴格規定，主辦機關或建築師指示辦理；有未盡事宜，應先徵詢主辦機關或建築師再行施工，施工時應依據最新修正之資料並核對現場尺寸。
- 本工程內各項目進行前承包商應照圖放樣，若有未一致之尺寸時，應先徵詣主辦機關或建築師確定後施工，否則一切尺寸錯誤而導致須拆除重作，不得要求補償或延長工期，由承包商負全責。
- 承包商應將承包之各項材料事先提出樣品、廠製圖、目錄、技術資料，經主辦機關或建築師認可後始可購辦，所有使用之進口商品，應附原廠進口證明及品質保證書。
- 工程進行中，承包商應配合工程進度，適時清理廢料雜物，隨時保持工地及鄰近區域之整潔，完工後並將工區內外清掃淨盡。
- 其它有關各項工程之施工規範，除合約及圖說之規範外，比照公共工程委員會公佈之施工說明書範本。
- 本工程為景觀美化工程，所有尺寸以現場為準，惟廠商需提送修正計畫，須經主辦機關及建築師核可後方得施作。
- 承包商應於施工中區域做好防護措施避免施工粉塵飄散，導致其他空間及物品之污染。
- 重機械進出基地應避免影響街道交通，車胎應以水沖去帶土以維持道路之清潔，沖洗之廢水需經沈澱後方可放留。
- 本工程施工區域完竣後須全部清潔乾淨（含消毒）後方得進行點交作業。
- 承包廠商履約期間所知悉之機關機密或任何施工現場（管制區域內）及不公開之文書、圖畫、消息、物品或其他資訊，現場照片，均應保密，不得洩漏。如有任何需求均須先行提出，經主辦機關或監造單位書面同意，否則不得洩漏予與履約無關之人。
- 地坪刨除等涉及地盤以下工程時，應指派有經驗之工程人員施作，並由施工廠商督導從旁協助，如有相關文資遺址，則應立即停止作業並同時通報主辦機關及監造人員辦理相關事宜。

特別注意事項：

- 本工區及周遭建築多為木造日式宿舍，承商進行施工作業前，應全面進行防火設施規劃設置及施工人員教育訓練。工區內須留守一人於工區，密切注意是否有火苗產生。工作結束後，工地負責人應再全面巡視工區並拍照存查後方得離開工區。
- 使用電器設備時，應注意是否有短路狀況；另當日工作結束離開工區前，應關閉臨時電盤總開關。
- 工區內除主辦機關及監造單位同意之吸菸區外，不得於工區內吸菸。
- 因嚴重特殊傳染性肺炎COVID-19疫情嚴峻，為確保施工人員安全衛生及人員健康，避免受疫情影響須進行下列作為：人員管制出入，落實實聯制，量測體溫，酒精消毒與避免人員群非必要接觸等方式。

3 施工規範
Scale: NTS Units: cm

說 明		GENERAL NOTES	
工程名稱		PROJECT	
臺北車站特定專用區 E1E2街廓低度開發區 域簡易美化工程			
byhArch		許伯元建築師事務所 106台北市忠孝東路四段223巷5號7樓 TEL: (02)2731-8979 FAX: (02)2731-2460	
工 程 顧 問			
結構 STRUCTURAL			
水電PIPING & ELECTRICAL			
空調 AIR CONDITIONING			
測量			
環工			
測防			
圖面修正		REVISIONS	
NO	日 期 DATA	內 容 REMARKS	
圖面名稱		DRAWING TITLE	
全區現況配置圖			
比例尺		(A1)1: 500 (A3)1: 1000	SCALE
設 計 DESIGNED BY	蔣昌源		
繪 圖 DRAWN BY	蔣昌源		
核 對 CHECKED BY	林岑峰		
核 準 APPROVED BY	許伯元		
日 期 DATE			
簽章		SIGNATURE	
業務號碼 BA20003			
JOB NO.			
圖 號 DRAWING NO.		張 號 SHEET NO.	
A001		01/04	



正榕, (臺北市受保護樹木, 編號341)

灌木增生, 落葉腐土覆蓋

正榕, 符合臺北市受保護樹標準

喬木增生, 現況傾倒

疑似臺北城牆石堆置

正榕, 符合臺北市受保護樹木標準

芒果樹, 樹形良好

喬木增生

疑似臺北城牆石堆置

原有設置金屬圍籬

大葉雀榕, 樹形良好

山黃麻, 樹形良好

印度橡膠樹, 樹形良好

灌木增生

PC 地坪灌木增生



① 全區現況配置圖
Scale: 1/600 Units: cm



圖 例	說 明	數 量	單 位
	AC 鋪面	428.77	M2
	土壤, 面層腐土及落葉覆蓋, 灌木增生	2301.88	M2
	PC 鋪面	86.62	M2
	後期增生喬木	1	式
	喬木, 樹形良好	4	株
	喬木, 符合及臺北市受保護樹木標準	3	株

說 明GENERAL NOTES

工程名稱PROJECT

臺北車站特定專用區
E1E2街廓低度開發區
域簡易美化工程

byhArch 許伯元建築師事務所
106台北市忠孝東路四段223巷5號7樓
TEL: (02)2731-8979 FAX: (02)2731-2460

工 程 顧 問

結構 STRUCTURAL	
水電 PIPEING & ELECTRICAL	
空調 AIR CONDITIONING	
測量	
環工	
測防	

圖面修正REVISIONS

NO	日 期 DATA	內 容 REMARKS

圖面名稱DRAWING TITLE

全區現況配置圖

比例尺 (A1)1:1200 (A3)1:600 SCALE

設 計 DESIGNED BY	蔣昌源
繪 圖 DRAWN BY	蔣昌源
核 對 CHECKED BY	林岑峰
核 準 APPROVED BY	許伯元
日 期 DATE	

簽章SIGNATURE

業務號碼 BA20003
JOB NO.

圖 號 DRAWING NO.	張 號 SHEET NO.
--------------------	------------------

A101 02/04



① 全區設計平面圖
Scale: 1/600 Units: cm

正榕, (臺北市受保護樹木, 編號341)

正榕, 符合臺北市受保護樹木標準

喬木移除

既有圍籬拆除

圍籬新增2M寬大門一處

正榕修枝

芒果樹修枝

疑似臺北城牆石, 舊有磚塊堆置區

構樹修枝

原有金屬圍籬拆除

大葉雀榕修枝

山黃麻修枝

印度橡膠樹修植

AC地坪整理

圖 例	說 明	數 量	單 位
	灌木移除, 腐土及落葉移除, 高層調整	2301.88	M2
	PC 地坪整理	86.62	M2
	AC 地坪整理	428.77	M2
	後期增生喬木移除	1	式
	喬木, 樹形良好, 修枝	4	株
	喬木, 符合及臺北市受保護樹木標準, 修枝	3	株
	原有圍籬拆除	71.83	M
	新增圍籬, 詳A801-1	72.33	M

註: 承商施作前應再行放樣, 並據以製作施工圖, 經主辦機關及監造單位審核後方可施作

說 明GENERAL NOTES

工程名稱PROJECT

臺北車站特定專用區
E1E2街廓低度開發區
域簡易美化工程

byhArch 許伯元建築師事務所
106台北市忠孝東路四段223號5樓7樓
TEL: (02)2731-8979 FAX: (02)2731-2460

工 程 顧 問

結構	STRUCTURAL
水電	PIPING & ELECTRICAL
空調	AIR CONDITIONING
測量	
環工	
消防	

圖面修正REVISIONS

NO	日 期 DATE	內 容 REMARKS

圖面名稱DRAWING TITLE

全區設計平面圖

比例尺 (A1)1:1200 (A3)1:600 SCALE


設 計 DESIGNED BY	蔣昌源
繪 圖 DRAWN BY	蔣昌源
核 對 CHECKED BY	林岑峰
核 準 APPROVED BY	許伯元
日 期 DATE	

簽章SIGNATURE


業務號碼 BA20003
JOB NO.

圖 號 DRAWING NO.	張 號 SHEET NO.
--------------------	------------------


A201 03/04

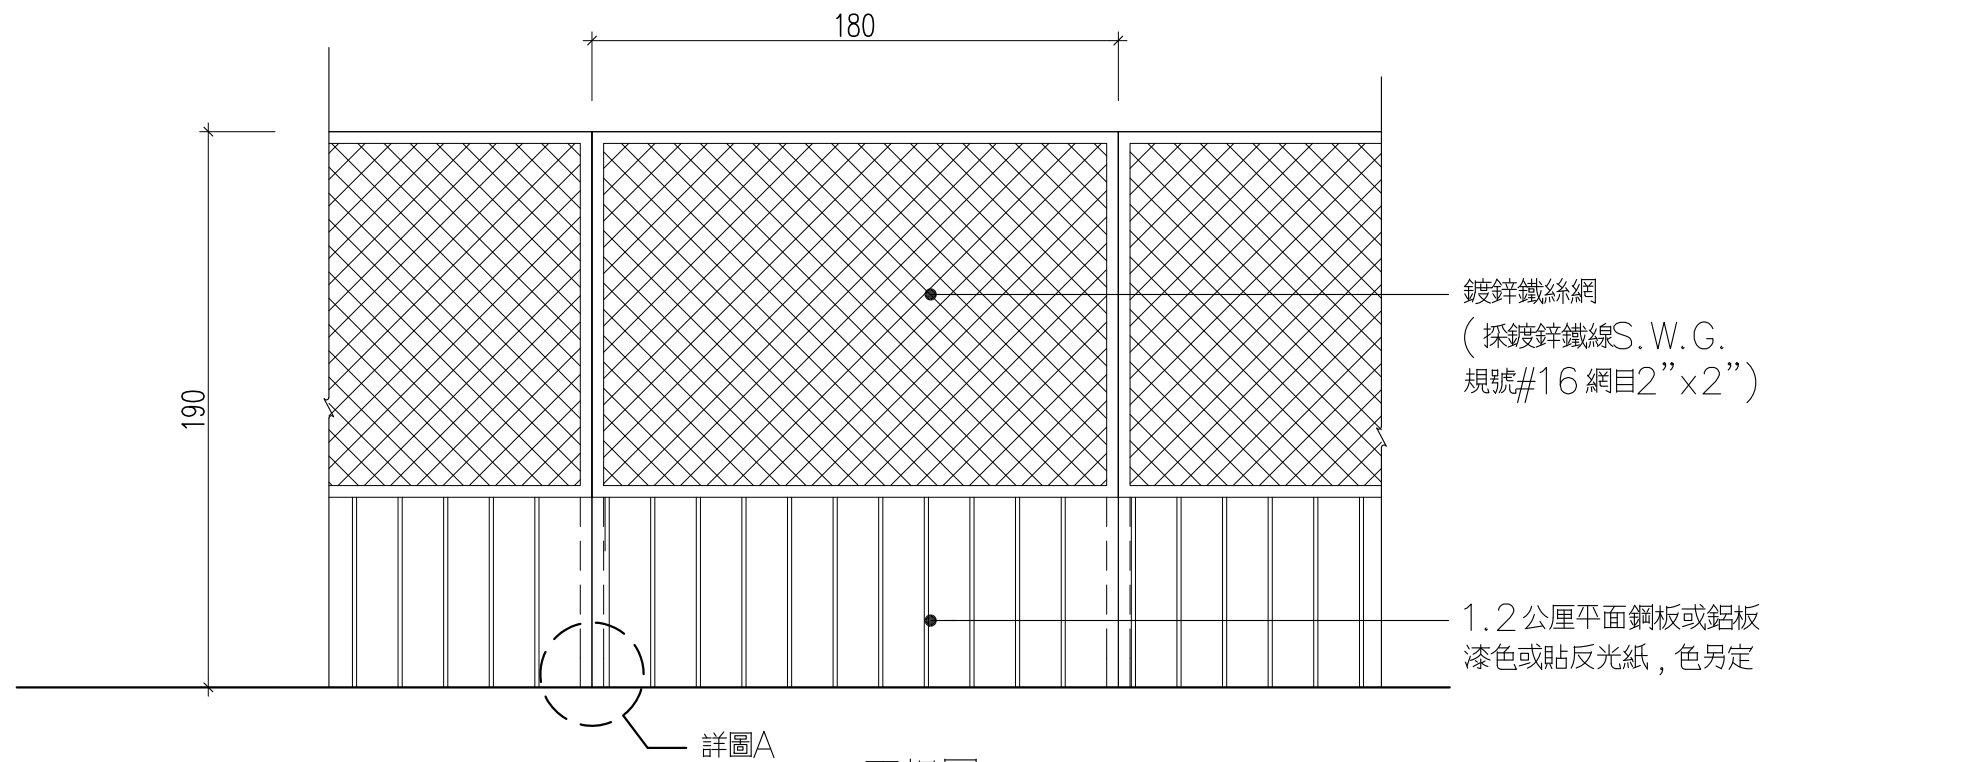

正視圖

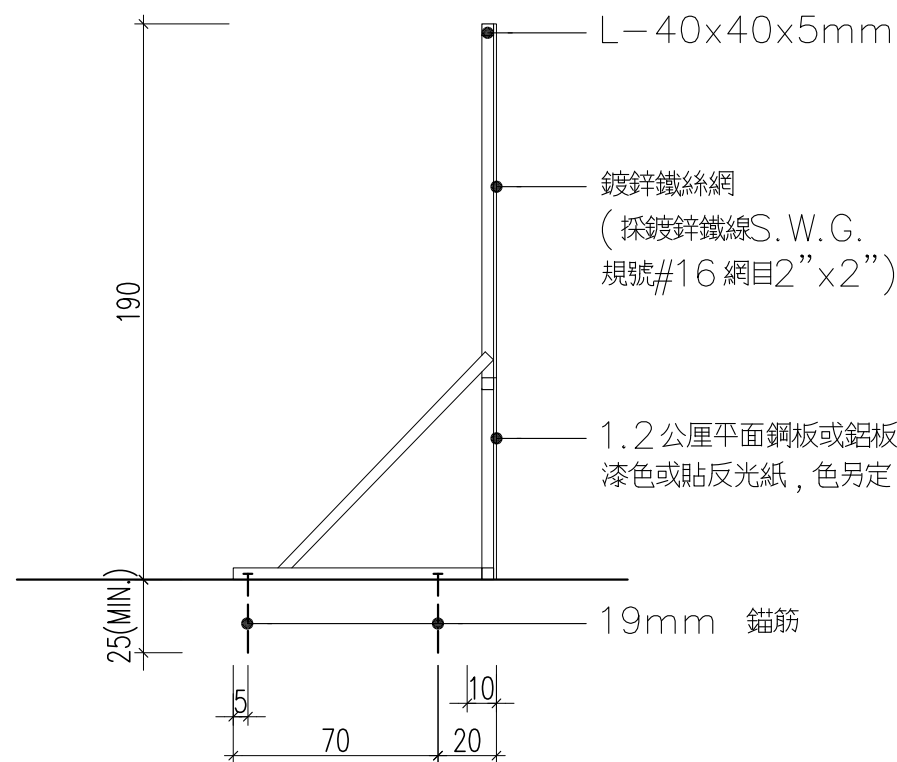

側視圖

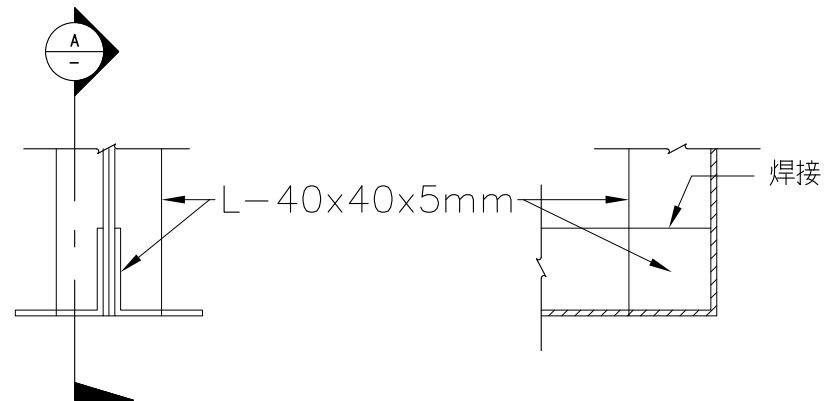

詳圖A

斷面A-A

- 註：
1. 所有鋁板須符合CNS 1050H18 規格；鋼板須符合CNS SS400 規定。
 2. 鋼板油漆前需予表面處理。
 3. 所有金屬部份之油漆符合下列要求：
底漆：紅丹漆二度60%固體含量，總膜厚50 μm
面層：壓克力光面瓷漆(Acrylic glass enamel)，
乾膜厚度25 μm 。
 4. 本施工圖所有尺寸除另有註明者外，餘皆以公分為單位。

① 半阻隔圍籬增設面板施工詳圖
Scale: NTS Units: cm

說明		GENERAL NOTES	
工程名稱		PROJECT	
臺北車站特定專用區 E1E2街廓低度開發區 域簡易美化工程			
byhArch 許伯元建築師事務所 106台北市忠孝東路四段223巷5號7樓 TEL: (02)2731-8979 FAX: (02)2731-2460			
工 程 顧 問			
結構	STRUCTURAL		
水電	PIPING & ELECTRICAL		
空調	AIR CONDITIONING		
測量			
環工			
測防			
圖面修正		REVISIONS	
NO	日 期 DATE	內 容 REMARKS	
圖面名稱		DRAWING TITLE	
施工詳圖			
比例尺		(A1)NTS (A3)NTS	SCALE
設 計	DESIGNED BY	蔣昌源	
繪 圖	DRAWN BY	蔣昌源	
核 對	CHECKED BY	林岑峰	
核 準	APPROVED BY	許伯元	
日 期	DATE		
簽章		SIGNATURE	
業務號碼		BA20003	
JOB NO.			
圖 號	DRAWING NO.	張 號	SHEET NO.
A801		04/04	